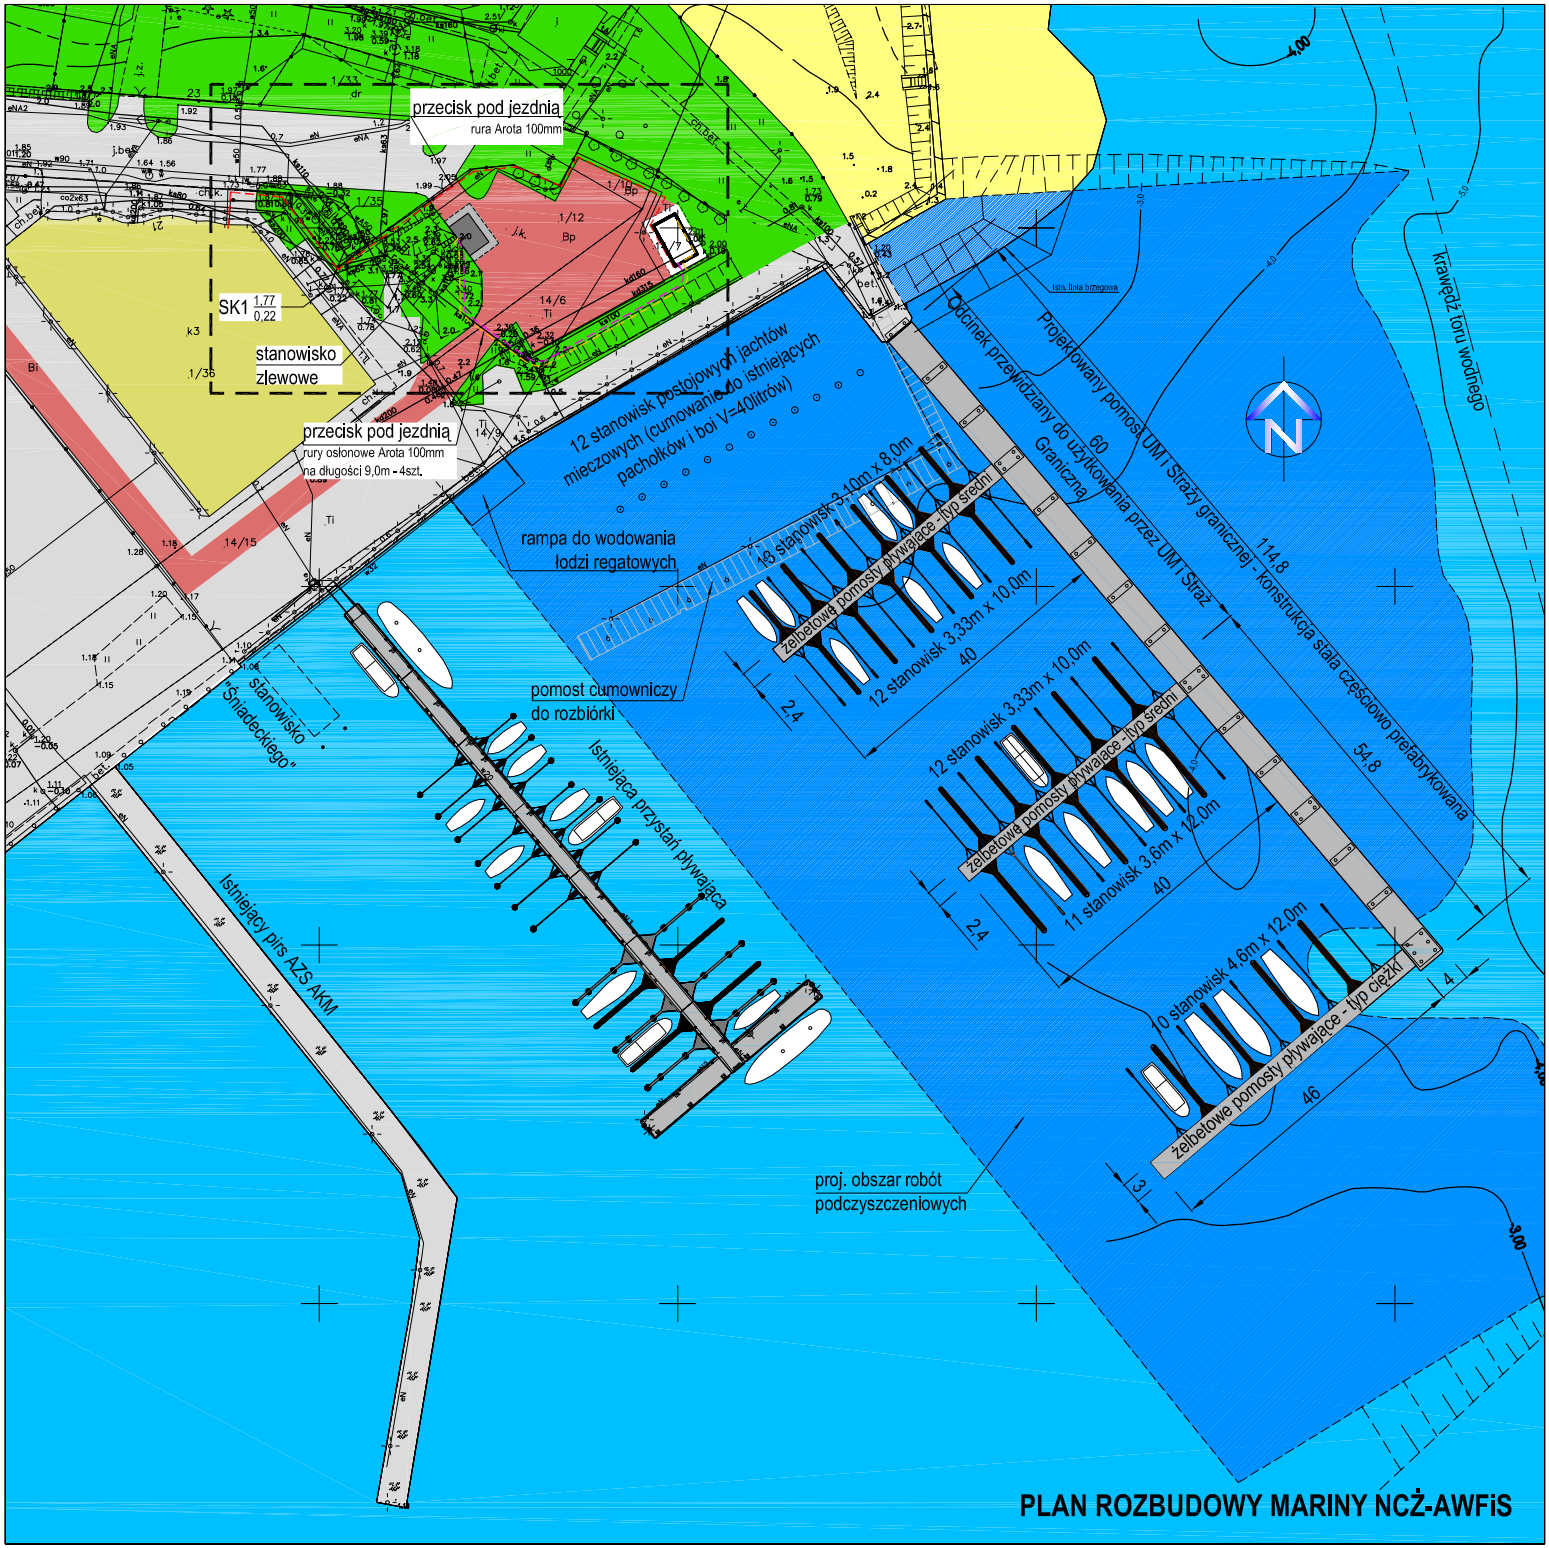
przecisk pod jezdnią
rura Arota 100mm
SK1 1,77 0,22
stanowisko zlewowe
przecisk pod jezdnią
rury osłonowe Arota 100mm na długości 9,0m - 4szt.
12 stanowisk postojowych jachtów mieczowych (cumowanie do istniejących pachołków i boi V=40litrów)
rampa do wodowania łodzi regatowych
pomost cumowniczy do rozbiórki
Istniejąca przystań pływająca
"Śniadeckiego"
Istniejący pirs AZS AKM
Odcinek przewidziany do użytkowania przez UM i Straż Graniczną
Projektowany pomost UM i Straży granicznej - konstrukcja stała częściowo prefabrykowana
Krawędź toru wodnego
185 stanowisk 3,10m x 8,0m
zelbetowe pomosty pływające - typ średni
12 stanowisk 3,33m x 10,0m
zelbetowe pomosty pływające - typ średni
11 stanowisk 3,6m x 12,0m
zelbetowe pomosty pływające - typ średni
10 stanowisk 4,6m x 12,0m
zelbetowe pomosty pływające - typ ciężki
proj. obszar robót podczyszczeniowych
PLAN ROZBUDOWY MARINY NCŻ-AWFiS